


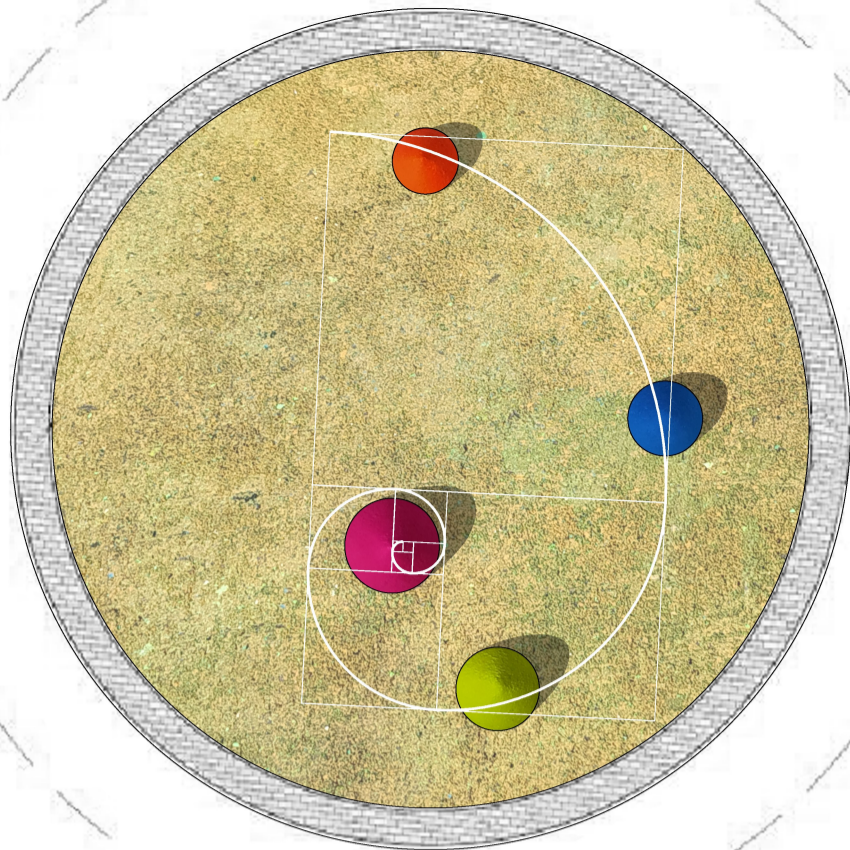


CapanniColor



Franco Nicolosi





▲ Pianta_scala 1:100

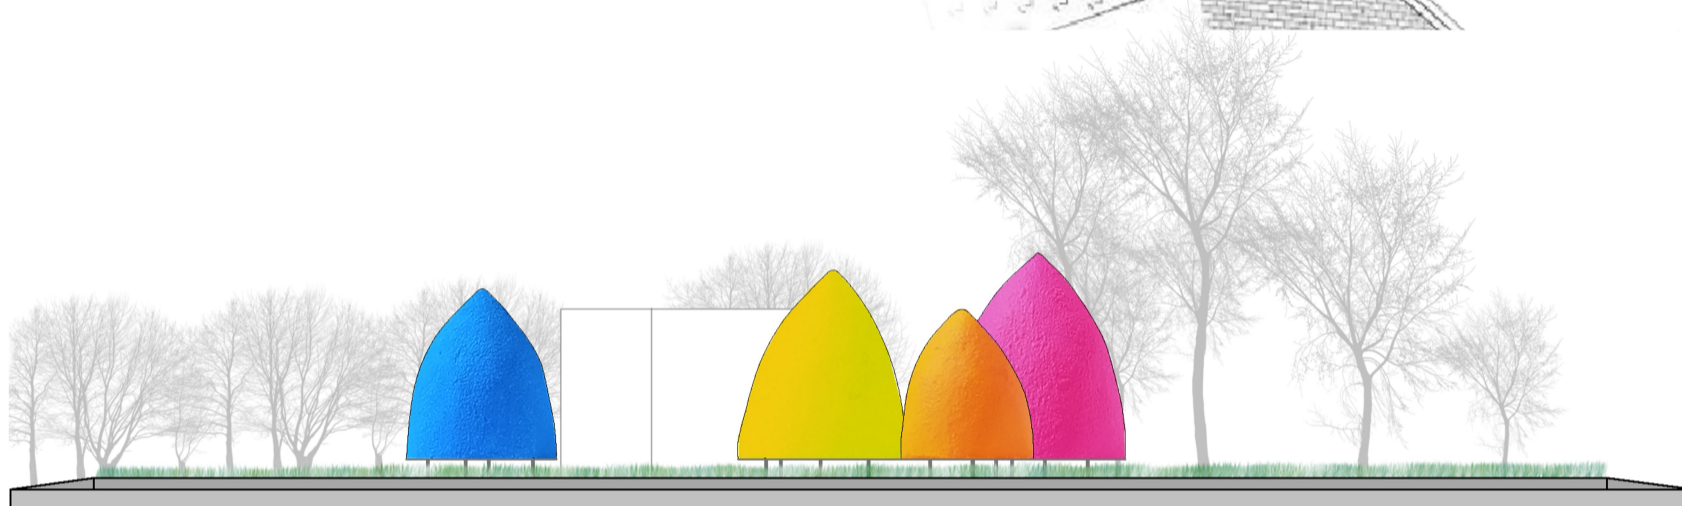



▲ Prospetto Nord_scala 1:50

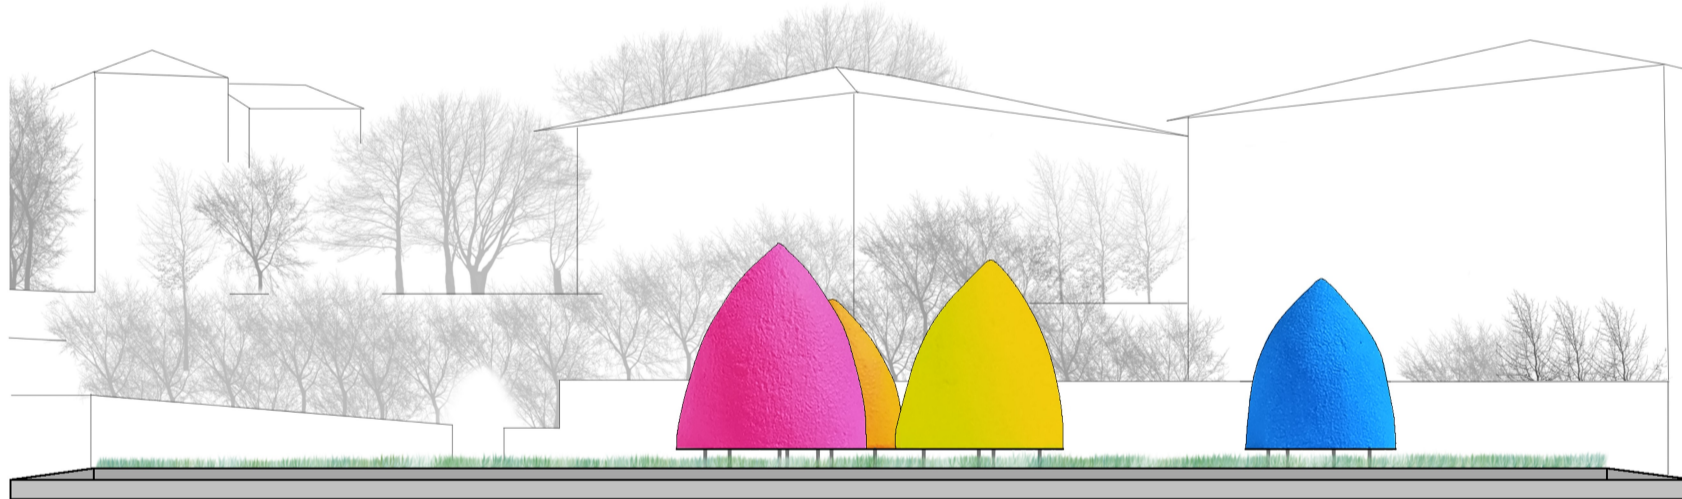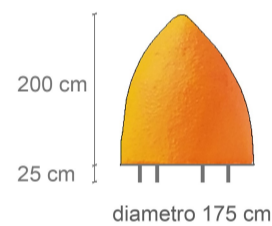

▲ Prospetto Sud_scala 1:50

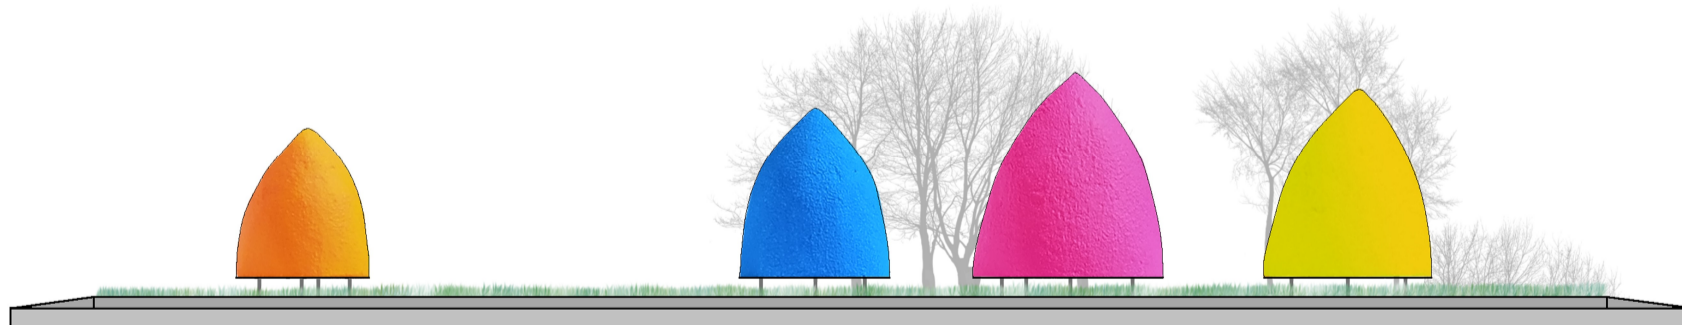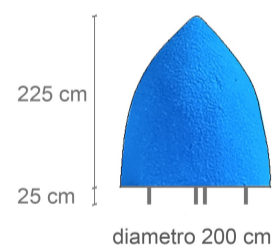

▲ Prospetto Ovest_scala 1:50

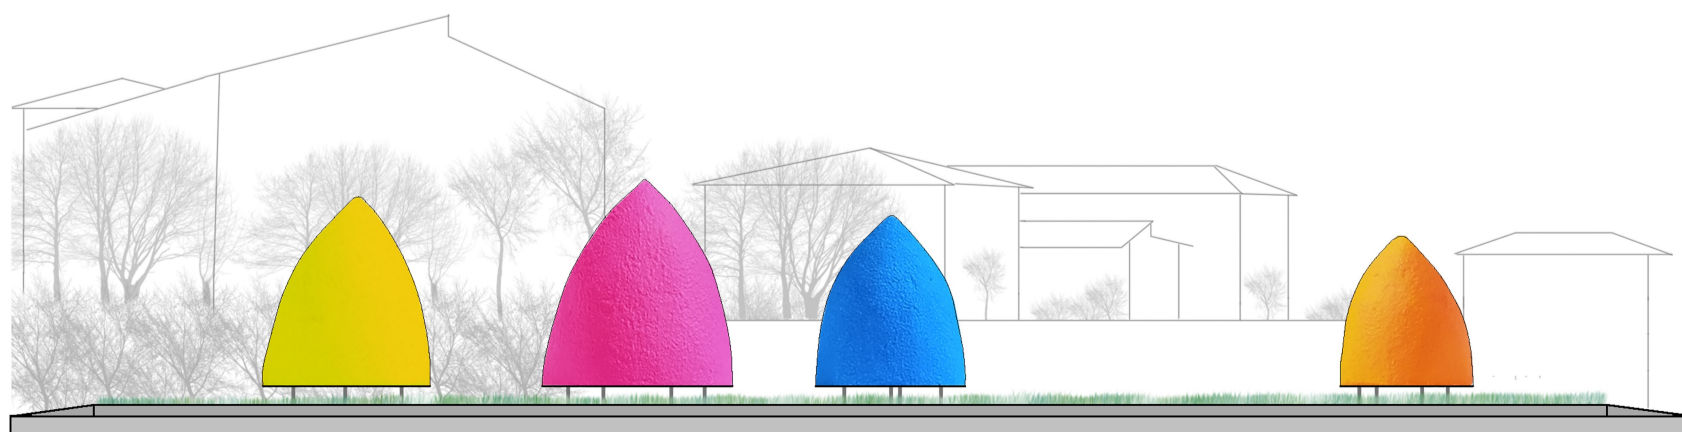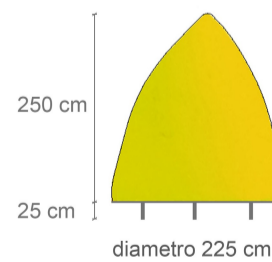

▲ Prospetto Est_scala 1:50

